


Wohnpark Neufeld
Schrägweg 14B
5727 Oberkulm

Dachgeschoss Mst 1:100
Plan Nr. 13

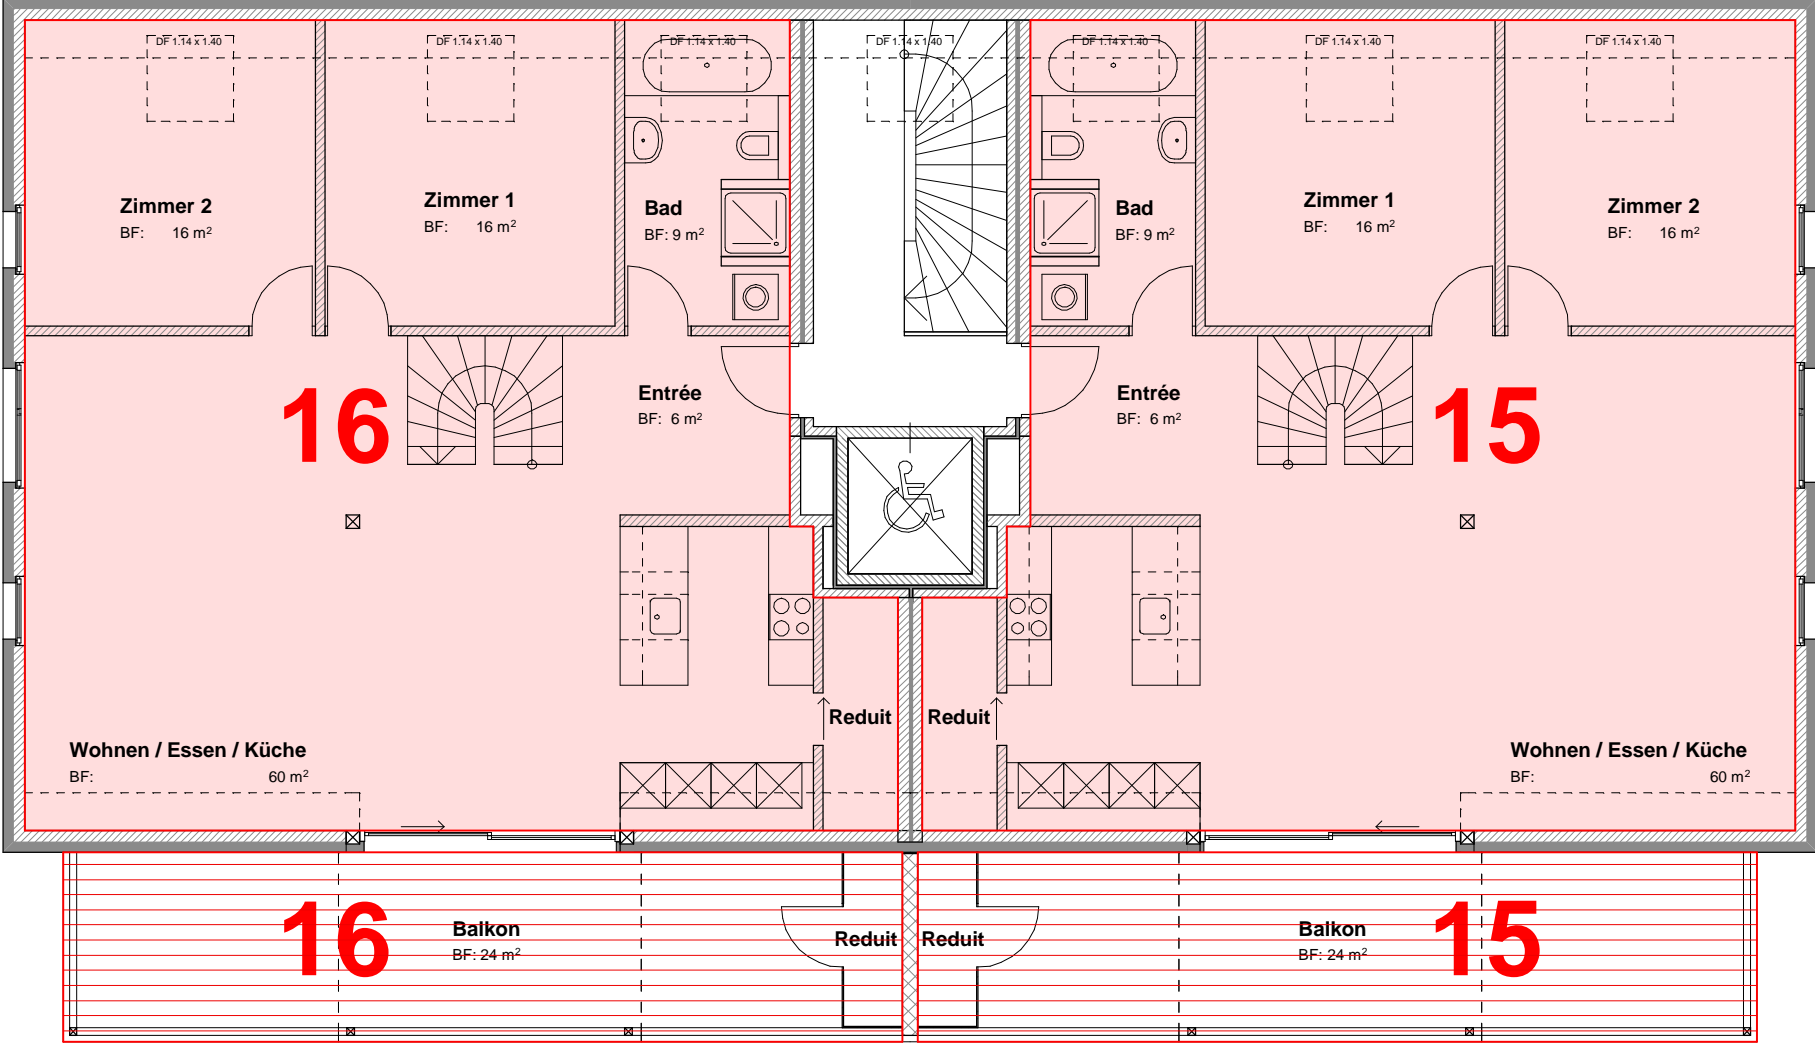

Der Grundeigentümer, Gebr. Faes AG:

Der Notar:

Baden, den



Gebr. FAES AG
Grosssteinengasse 4
5727 Oberkulm