


4 1/2 Zimmer-Wohnung Nordwest

4 1/2 Zimmer-Wohnung Südwest

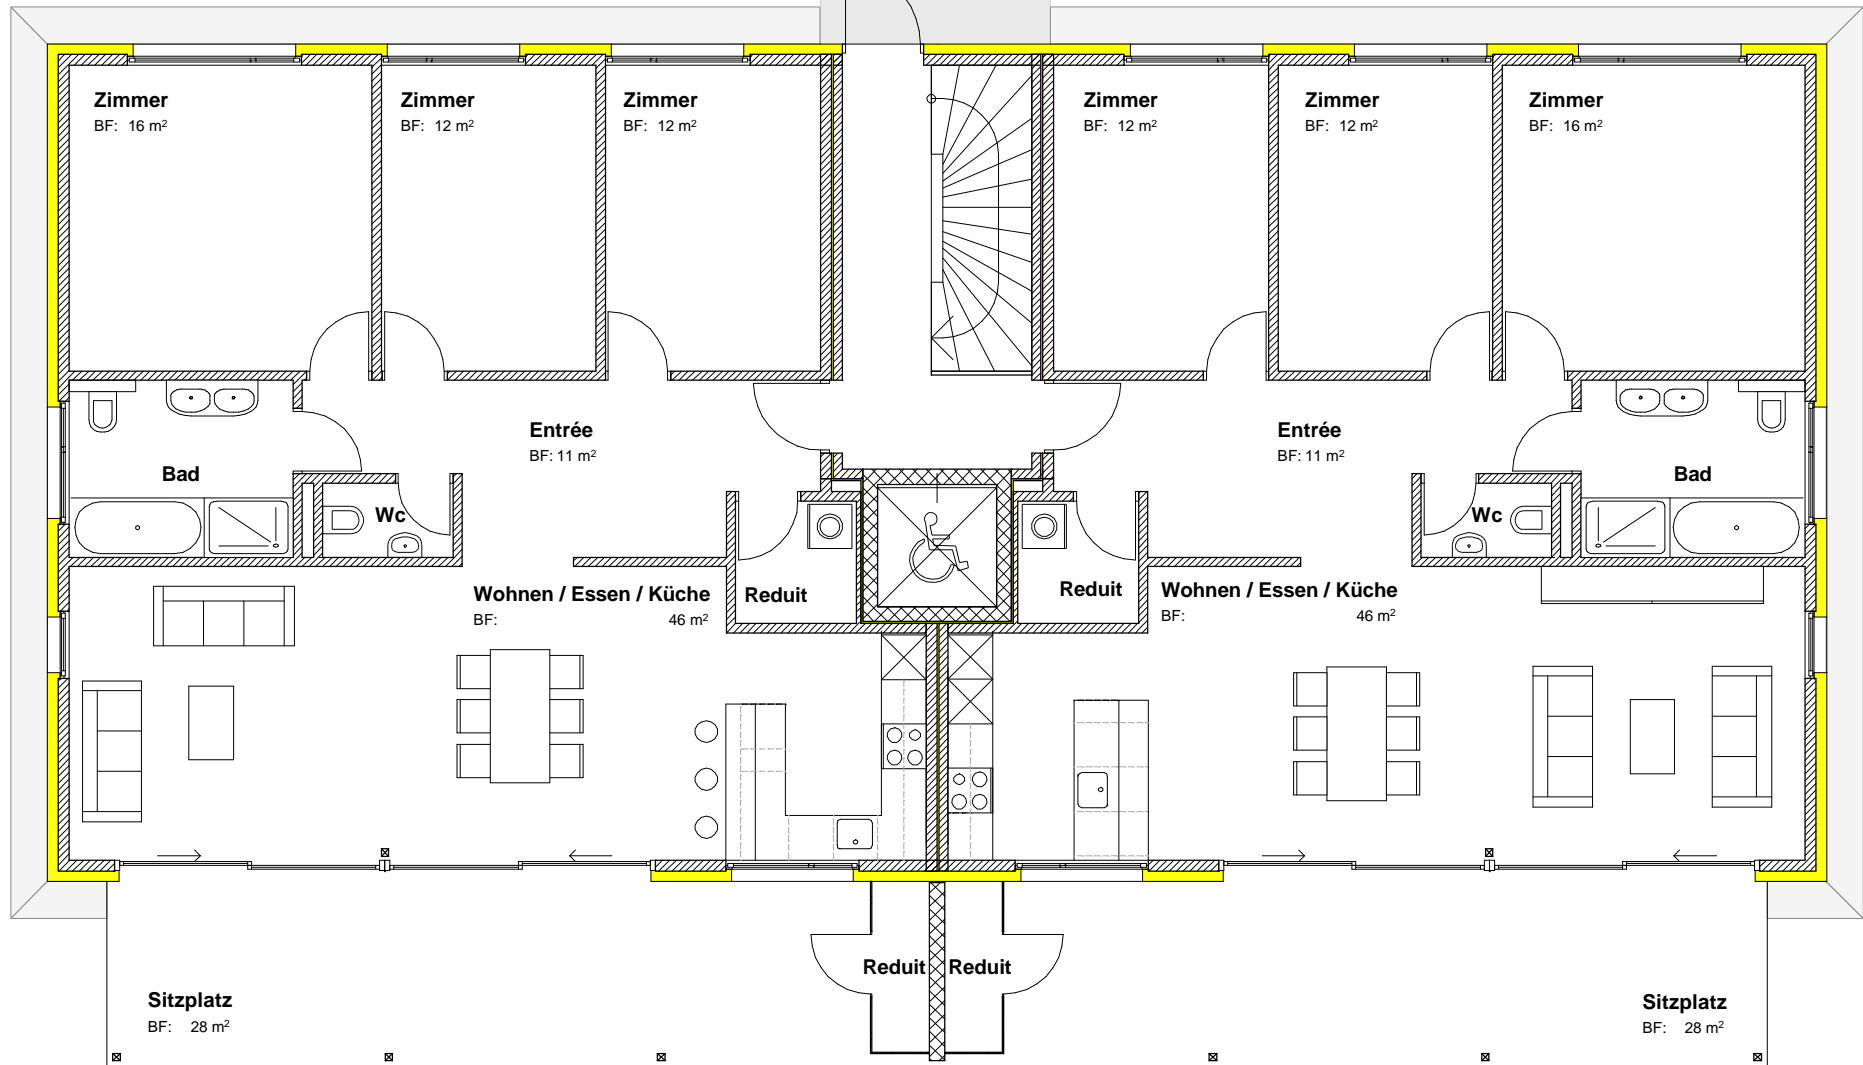

ERDGESCHOSS