


Wohnpark Neufeld

Schrägweg 12A, 12B, 14A, 14B, 14C

5727 Oberkulm

Übersicht Mst 1:500
Plan Nr. 1

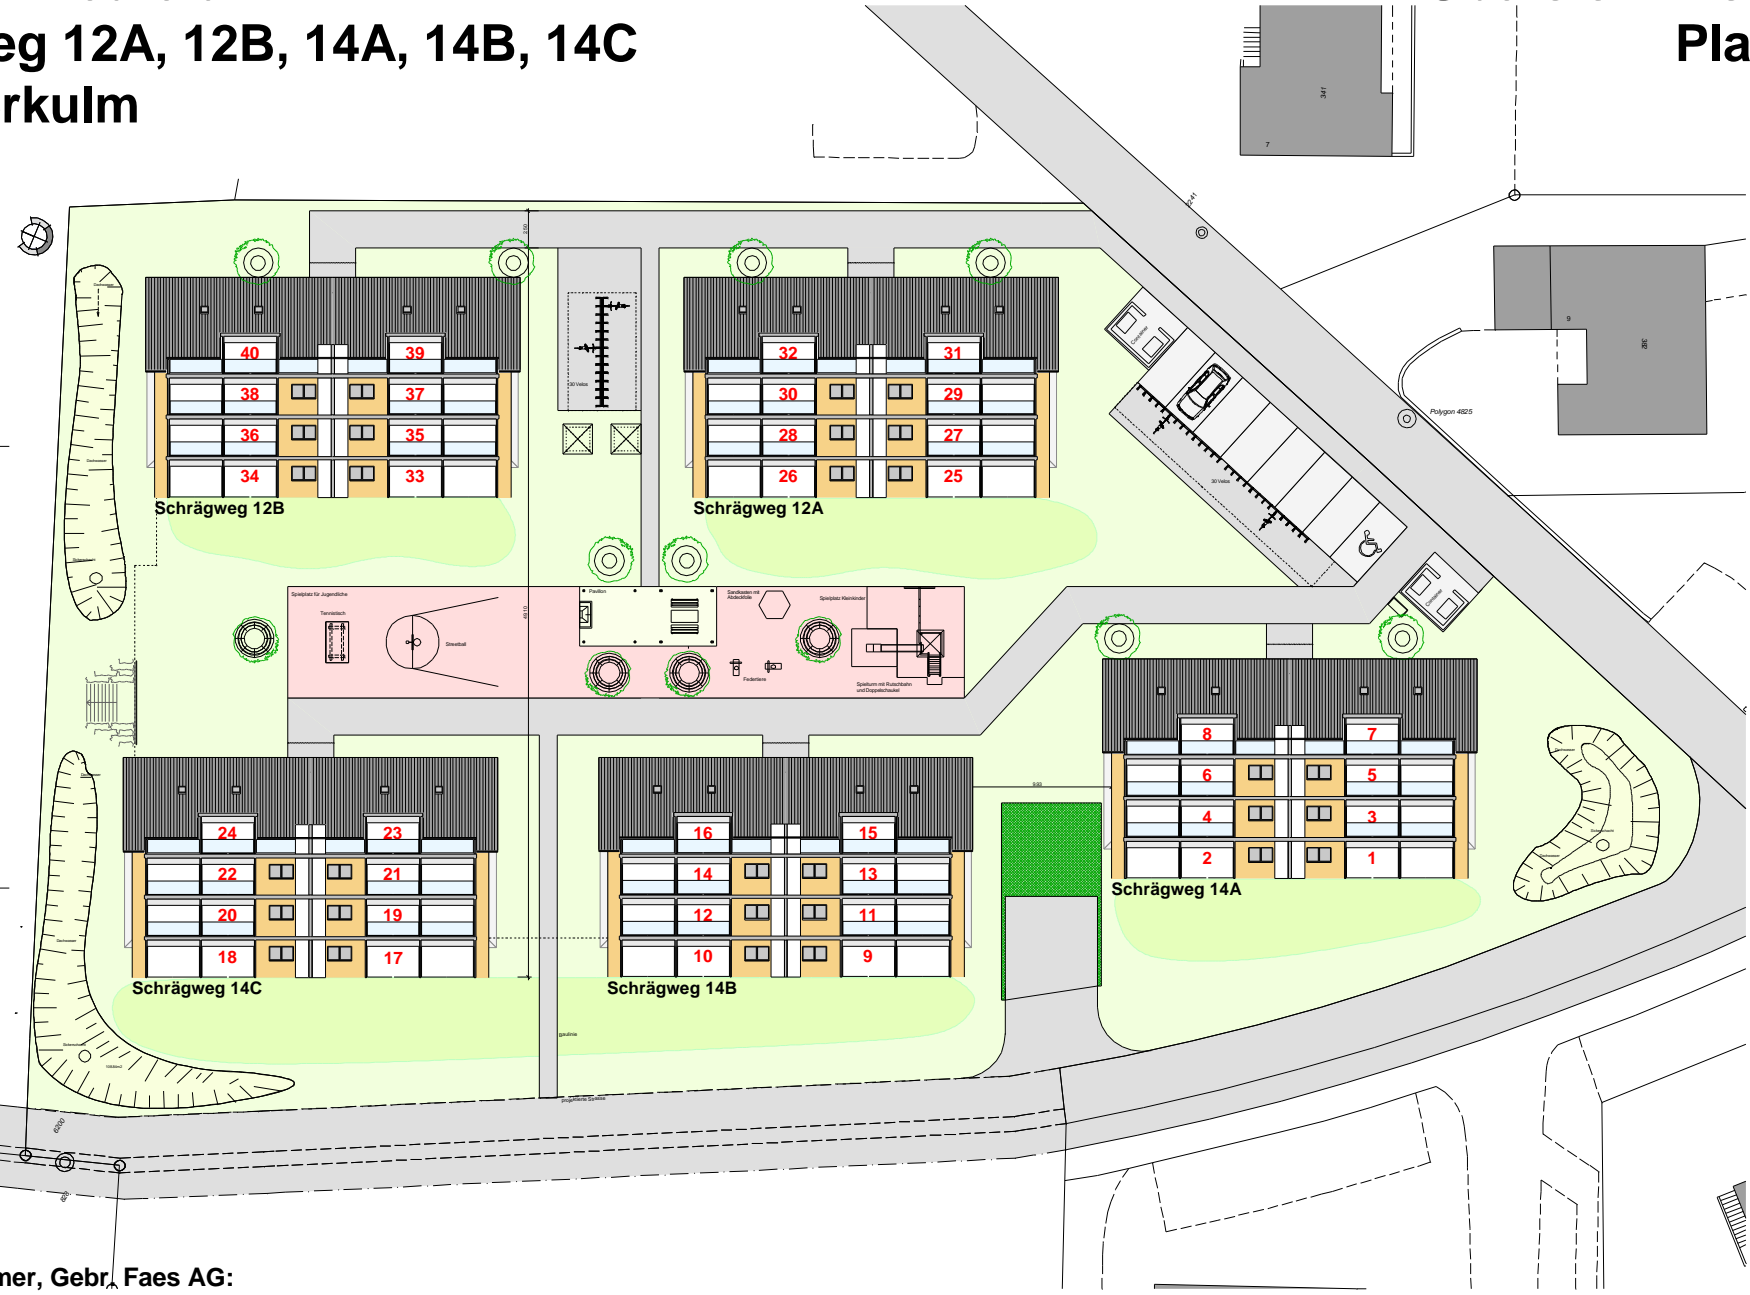

Der Grundeigentümer, Gebr. Faes AG:

Der Notar:
Baden, den



Gebr. FAES AG
Grossteinengasse 4
5727 Oberkulm